

ZARZĄDZENIE NR 80/2026

Burmistrza Czaplinka
z dnia 12 czerwca 2026 r.

w sprawie ustanowienia strefy ruchu na drodze wewnętrznej położonej na terenie Ośrodka Sportów Wodnych w Czaplinku

Na podstawie art. 8 ust. 1 i 2 ustawy z dnia 21 marca 1985 r. o drogach publicznych (Dz. U. z 2025r. poz. 889), art. 10 ust. 7 oraz art. 2 pkt 16a ustawy z dnia 20 czerwca 1997 r. – Prawo o ruchu drogowym (Dz. U. z 2024 r. poz. 1251; z 2025 r. poz. 820, poz. 1006, poz. 1676, poz. 1734 i poz. 1872, M. P. z 2025 r. poz. 1131) i § 2 ust. 1 rozporządzenia Ministra Infrastruktury z dnia 23 września 2003 r. w sprawie szczegółowych warunków zarządzania ruchem na drogach oraz wykonywania nadzoru nad tym zarządzaniem (Dz. U. z 2017 r. poz. 784), zarządza się, co następuje:

§1.1. Ustanawia się strefę ruchu na drodze wewnętrznej położonej na terenie Ośrodka Sportów Wodnych w Czaplinku przy ul. Nabrzeże Drawskie 1, obejmującej działkę nr 402, obręb 0003, stanowiącą własność Gminy Czaplinek, zwaną dalej „strefą ruchu”.

2. Granice strefy ruchu określi projekt organizacji ruchu zatwierdzony zgodnie z obowiązującymi przepisami, stanowiący załącznik do niniejszego zarządzenia.

§2. Oznakowanie strefy ruchu zostanie wykonane zgodnie z zatwierdzonym projektem organizacji ruchu stanowiącym załącznik do niniejszego zarządzenia, w szczególności poprzez ustawienie:

- 1) znaków D-52 „strefa ruchu” – przy wjazdach do strefy;
- 2) znaków D-53 „koniec strefy ruchu” – przy wyjazdach ze strefy.

§3. Wykonanie zarządzenia powierza się Kierownikowi Referatu Sportu, Turystyki i Promocji Urzędu Miejskiego w Czaplinku.

§4. Zarządzenie wchodzi w życie z dniem podpisania, z mocą obowiązującą od dnia wprowadzenia oznakowania zgodnego z zatwierdzonym projektem organizacji ruchu, o którym mowa w §1 ust. 2.

Burmistrz Czaplinka

Katarzyna Szłońska-Getka

PROJEKT STAŁEJ ORGANIZACJI RUCHU

Projekt stałej organizacji ruchu – wprowadzenie znaków
strefa ruchu na terenie Ośrodka Sportów Wodnych
w Czaplinku

Inwestor: Gmina Czaplinek
Ul. Stary Rynek 6
78-550 Czaplinek

Opracowała: Aleksandra Borkowska
Ul. Ogród Pałacowy 20
78-520 Złocieniec

Data wykonania: **czerwiec 2026 r.**

Burmistrz Czaplinka

Katarzyna Szłońska-Getka

Projekt stałej organizacji ruchu – wprowadzenie znaków strefa ruchu na terenie Ośrodka Sportów Wodnych
w Czaplinku

Spis treści:

I. Opis techniczny:

1. Podstawa opracowania
2. Zakres opracowania
3. Stan istniejący
4. Stan projektowany
5. Uwagi końcowe
6. Wykaz projektowanych znaków
7. Schemat oraz warunki umieszczania oznakowania na drodze
8. Termin wprowadzenia stałej organizacji ruchu

II. Rysunki:

1. Rys. 0 - Plan orientacyjny
2. Rys. 1

Burmistrz Czaplinka

Katarzyna Szłońska-Getka

Projekt stałej organizacji ruchu – wprowadzenie znaków strefa ruchu na terenie Ośrodka Sportów Wodnych
w Czaplinku

I. Opis techniczny:

1. Podstawa opracowania

- mapa sytuacyjno-wysokościowa do celów projektowych 1:500;
- inwentaryzacja stanu istniejącego w terenie;
- Rozporządzenie Ministra Transportu i Gospodarki Morskiej z dnia 2 marca 1999 r. w sprawie warunków technicznych, jakim powinny odpowiadać drogi publiczne i ich usytuowanie (t.j. Dz. U. z 2016 r., poz. 124 z późn. zm.);
- Ustawa z dnia 20 czerwca 1997 r. Prawo o ruchu drogowym (Dz.U. z 2024 r. poz. 1251 z późn. zm.);
- Rozporządzenie Ministra Infrastruktury z dnia 23 września 2003 r. w sprawie szczegółowych warunków zarządzania ruchem na drogach oraz wykonywania nadzoru nad tym zarządzaniem (Dz. U. z 2017 r. poz. 784);
- Rozporządzenie Ministra Infrastruktury z dnia 03 lipca 2003 r. w sprawie szczegółowych warunków technicznych dla znaków i sygnałów drogowych oraz urządzeń bezpieczeństwa ruchu drogowego i warunków ich umieszczania na drogach (Dz. U. z 2019 r. poz. 2311 z późn. zm.);

2. Zakres opracowania

Celem niniejszego opracowania jest wprowadzenie znaków informujących o strefie ruchu na terenie Ośrodka Sportów Wodnych w Czaplinku przy ul. Nadbrzeże Drawskie 1 w Czaplinku. Projekt obejmuje również zaprojektowanie znaków D-18 z odpowiednimi strzałkami, wskazujących miejsce do zaparkowania.

3. Stan istniejący

Przedmiotowa inwestycja znajduje się w terenie zabudowanym w miejscowości Czaplinek, gdzie obowiązuje ograniczenie prędkości do 50 km/h. Na przedmiotowym odcinku drogi obowiązuje ograniczenie prędkości do 50 km/h. Teren objęty projektem stanowi działkę gminną, pełniącą funkcję placu manewrowego i parkingu obsługującego Ośrodek Sportów Wodnych.

Nawierzchnia drogi gruntowa. Szerokość ok. 3,0 m. Stan drogi dobry. Wzdłuż drogi znajduje się Ośrodek Sportów Wodnych, miejsca parkingowe, pola zielone. Brak chodników. Odwodnienie powierzchniowe za pomocą spadków podłużnych i poprzecznych do gruntu. Brak oświetlenia ulicznego.

Na przedmiotowym terenie dominuje ruch samochodów osobowych i jednośladowych. Ruch mały, zwiększony ruch w sezonie letnim.

4. Stan projektowany

Projekt obejmuje wprowadzenie znaków D-52 „Strefa ruchu” /D-53 „Koniec strefy ruchu” na wjeździe na działkę nr 402, obręb 0003 Czaplinek. W obrębie strefy ruchu obowiązują zasady wynikające z ustawy Prawo o ruchu drogowym oraz zastosowanego oznakowania. Kierujący pojazdami są zobowiązani do stosowania się do znaków drogowych, zachowania ostrożności wobec pieszych oraz parkowania wyłącznie z miejscach do tego przeznaczonych.

Burmistrz Czaplinka

Katarzyna Szłońska-Getka

Projekt stałej organizacji ruchu – wprowadzenie znaków strefa ruchu na terenie Ośrodka Sportów Wodnych w Czaplinku

W związku w powyższym wyznacza się dwie strefy do parkowania oznakowane znakami B-18 z odpowiednimi strzałkami, gdzie znajdują się parkingi. Strefy parkingowe należy odpowiednio wygrodzić.

Zaprojektowano także znaki B-1, B-1 z tabliczką T-0 „Nie dotyczy pracowników OSW” oraz B-18 „3,5t” informujące o zakazie wjazdu pojazdów – lokalizacja znaków pokazana jest na rysunku nr 1.

Dokładna lokalizacja znaków projektowanych została pokazana na rys. 1.

5. Uwagi końcowe

Jednostka wprowadzająca organizację ruchu zawiadamia organ zarządzający ruchem, zarząd drogi oraz właściwego komendanta Policji o terminie jej wprowadzenia, co najmniej na 7 dni przed dniem wprowadzenia organizacji ruchu.

Znaki muszą posiadać znak bezpieczeństwa „B”, informację o typie folii oraz dane identyfikujące producenta umieszczone na tylnej stronie znaku.

Wielkość znaków: **małe**.

Wykonawca wykonując montaż oznakowania w pasie drogowym zobowiązany jest do prawidłowego zabezpieczenia robót oraz ogólnych i szczególnych przepisów dotyczących bezpieczeństwa ruchu drogowego i higieny pracy oraz przestrzegania przepisów ustawy Prawo o ruchu drogowym. Osoby wykonujące czynności związane z robotami w pasie drogowym powinny być ubrane w odzież ostrzegawczą barwy pomarańczowej lub żółtej i w elementy odblaskowe.

Ustawienie znaków winno być prowadzone pod nadzorem pracowników zarządu drogi.

6. Wykaz projektowanych znaków


ZNAK	ILOŚĆ
D-52	1 sztuka
D-53	1 sztuka
D-18 ze strzałką w prawo	2 sztuki
D-18 ze strzałką w lewo	1 sztuka
B-1	2 sztuki
B-18 „3,5t”	1 sztuka
T-0 „Nie dotyczy pracowników OSW”	1 sztuka

Burmistrz Czaplinka

Katarzyna Szłońska-Getka

7. Schemat oraz warunki umieszczania oznakowania na drodze

Rys. 1.5.6. Odległość znaków od krawędzi jezdni:

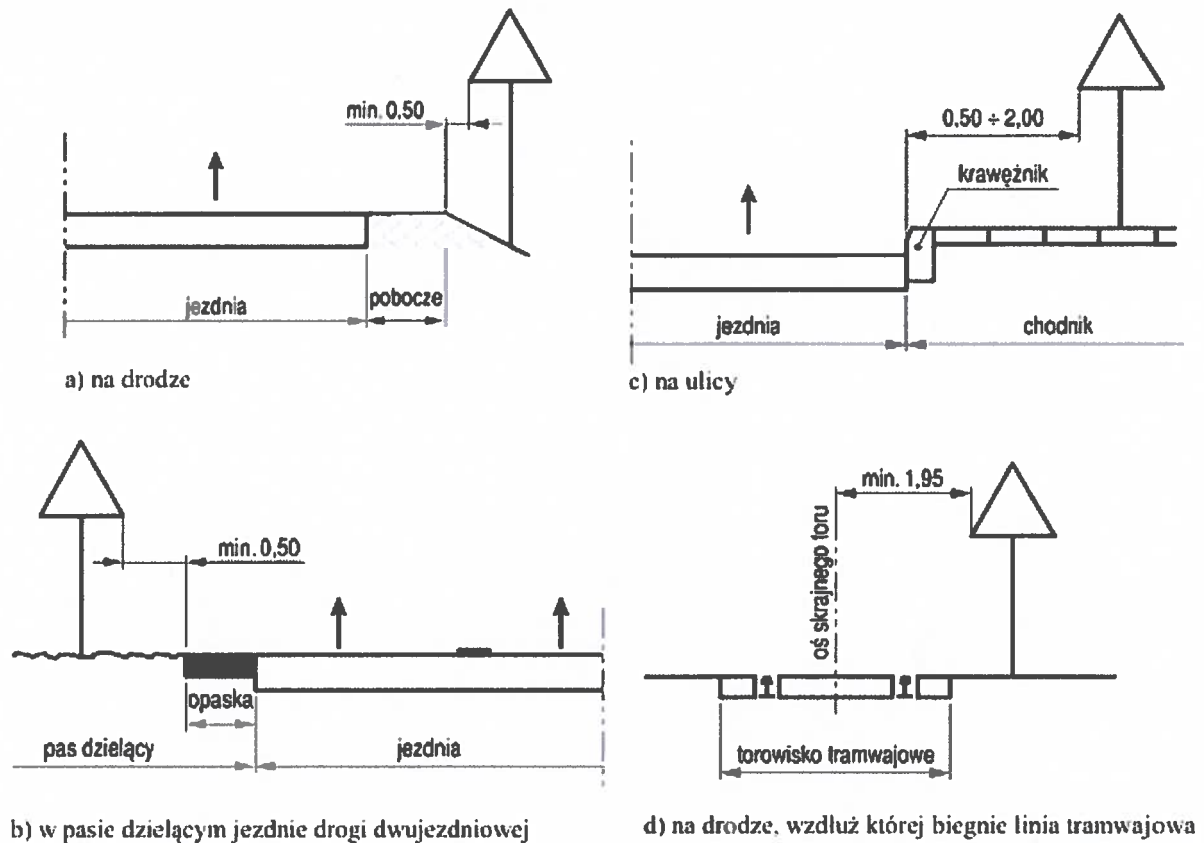


Burmistrz Czaplinka


Katarzyna Szłońska-Getka

Projekt stałej organizacji ruchu – wprowadzenie znaków strefa ruchu na terenie Ośrodka Sportów Wodnych w Czaplinku


Rys. 1.5.7. Wysokość umieszczenia znaków:

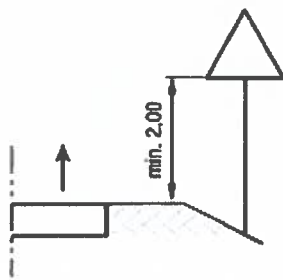


a) kategorii A, B, C, D, F, G na drogach

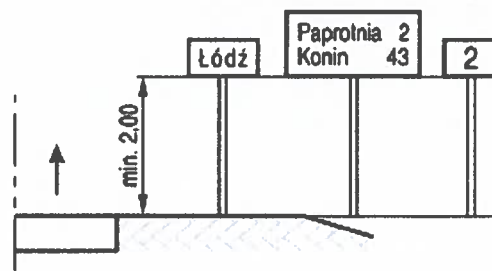


b) E-13, od E-15 do E-21 na drogach

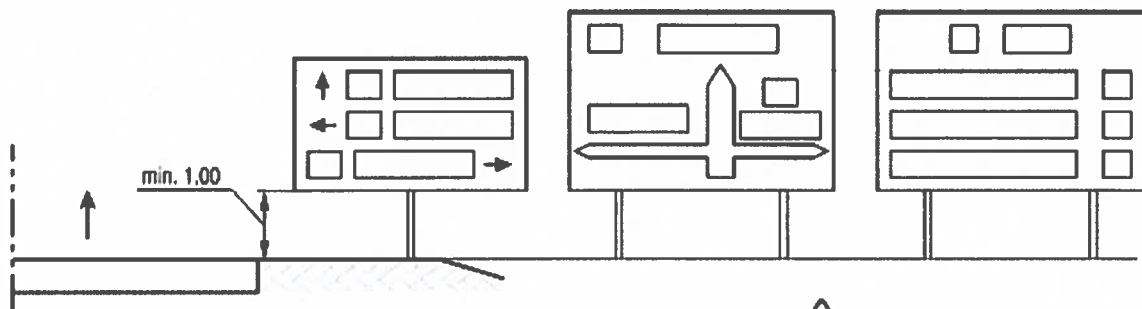


c) E-1, E-2, E-14 na drogach innych niż ulice

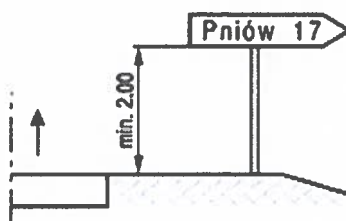


d) E-3 na drogach

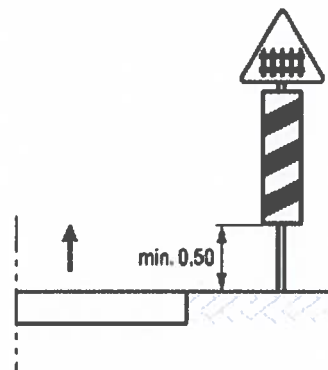

e) G-1 na drogach

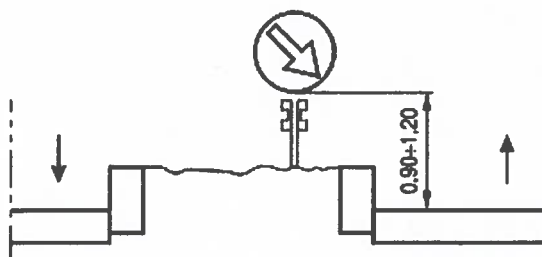

f) na lub za urządzeniami bezpieczeństwa ruchu

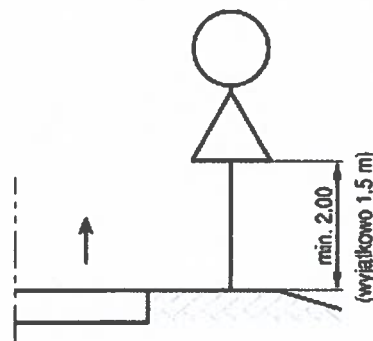

g) dwóch na jednym słupku na drogach innych niż ulice

Burmistrz Czaplinka

Katarzyna Szłońska-Getka

Projekt stałej organizacji ruchu – wprowadzenie znaków strefa ruchu na terenie Ośrodka Sportów Wodnych w Czaplinku

Tabela 1.11. Wysokość umieszczania znaków

Kategorie znaków	Wysokość umieszczenia znaku [m]	
	poza obszarami zabudowanymi	w obszarach zabudowanych
A - ostrzegawcze B - zakazu ²⁾ C - nakazu D - informacyjne F - uzupełniające ¹⁾ G - dodatkowe przed przejazdami kolejowymi ⁴⁾	min. 2,00 (min. 1,50) ⁶⁾	min. 2,00 (2,20) ⁷⁾
E - tablice przeddrogowskazowe E-1 - drogowskazy tablicowe E-2 - tablice szlaków drogowych E-14	min. 1,00	min. 2,00 (2,20) ⁷⁾ (min. 1,00) ⁵⁾
E - znaki szlaku drogowego E-15, E-16 - tablice kierunkowe E-13 - tablice miejscowości E-17a, E-18a - drogowskazy w kształcie strzały - małe E-4 - drogowskazy do obiektu E-5 + E-12, E-19a + E-22	min. 2,00	min. 2,00 (2,20) ⁷⁾ - 2,50
E - drogowskazy w kształcie strzały - duże	min. 0,70	min. 0,70
Znaki umieszczone nad jezdnią ²⁾	min. 5,00	min. 5,00
Znaki umieszczone na lub za urządzeniami bezpieczeństwa ruchu ²⁾	0,90 - 1,20	0,90 - 1,20

¹⁾ Z wyjątkiem znaków F-11 (5,00 m) i F-14a, b, c (0,50 m).

²⁾ Z wyjątkiem znaków umieszczonych na elementach konstrukcji obiektów inżynierskich o obniżonej skrajni.

³⁾ Znaki E-4, E-17a, E-18a, E-19a nie występują na autostradach i drogach ekspresowych.

⁴⁾ Z wyjątkiem znaków G-1 (1,00 m - na ulicach; 0,50 m - na pozostałych drogach).

⁵⁾ Dla znaków umieszczanych w pasie zieleni poza chodnikiem lub na poboczu.

⁶⁾ Dla kilku znaków umieszczanych na jednej konstrukcji wsporczej przy braku ruchu pieszego.

⁷⁾ W przypadku umieszczenia znaku na chodniku.

8. Termin wprowadzenia stałej organizacji ruchu

Przewidywany termin wprowadzenia stałej organizacji ruchu: **do grudnia 2027 r.**

Borkowska

Opracowała: Aleksandra Borkowska

Burmistrz Czaplinka

Katarzyna Szłońska-Getka


Projekt stałej organizacji ruchu – wprowadzenie znaków strefa ruchu na terenie Ośrodka Sportów Wodnych
w Czaplinku

III. Rysunki:

Burmistrz Czaplinka


Katarzyna Szłońska-Getka

plan orientacyjny
1:10 000

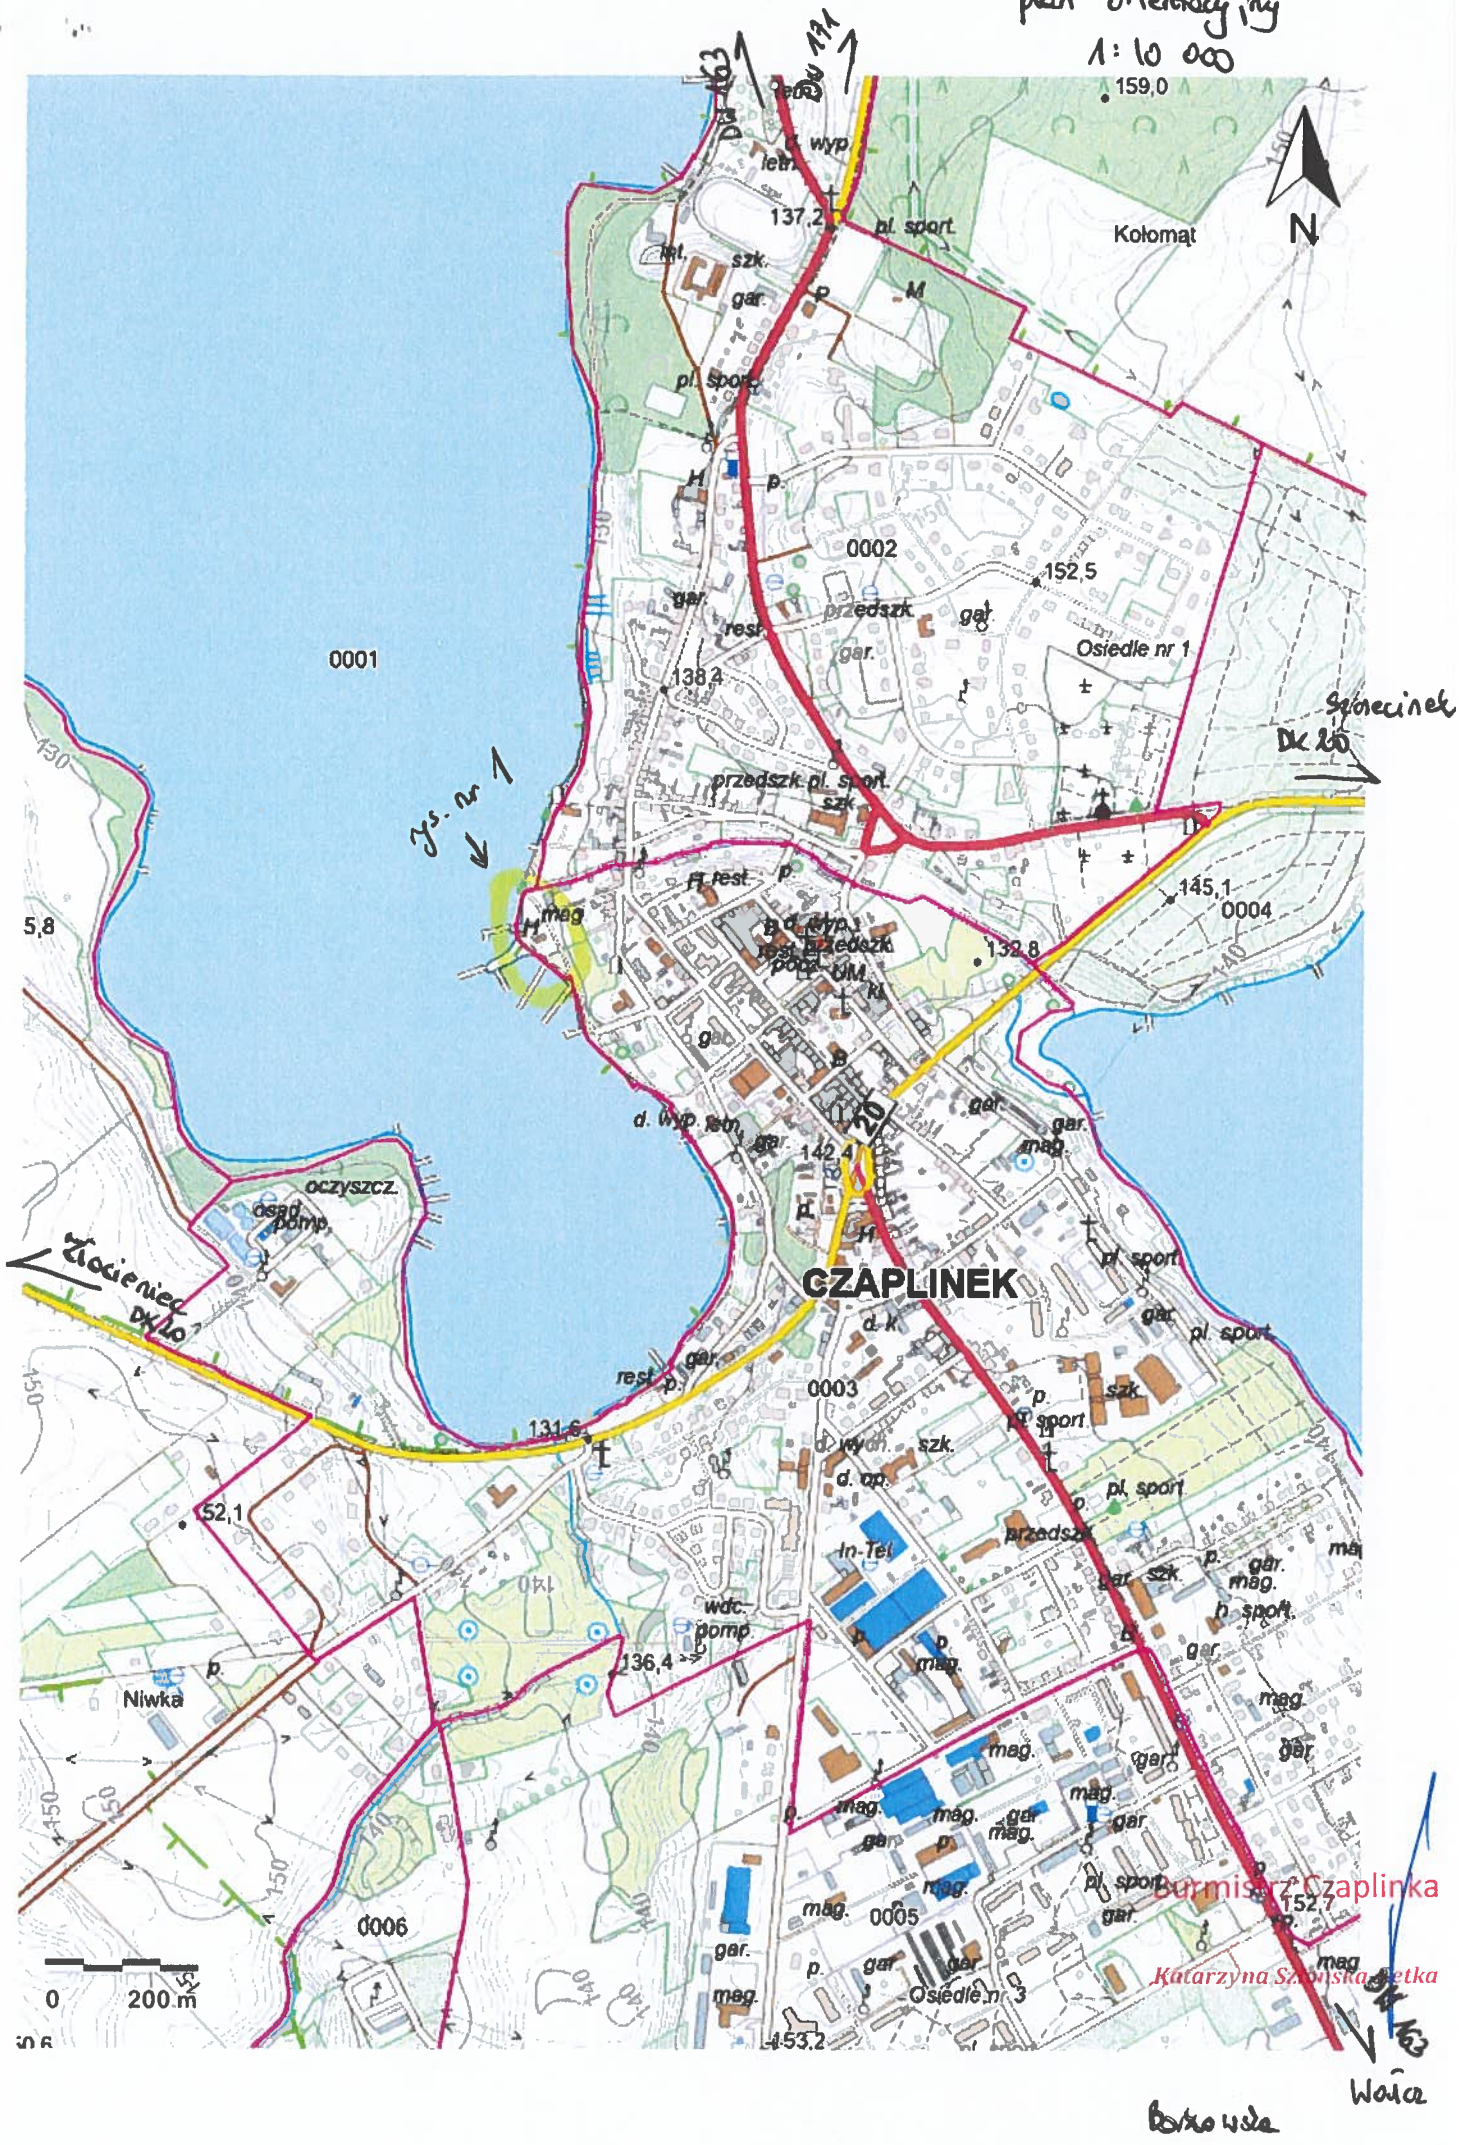

Burmistrz Czaplinka
Katarzyna Szanińska
Wójt

Investor:	Urząd Miejski w Czaplinku ul. Stary Rynek 6 78-550 Czaplinek		
Nazwa i adres inwestycji	Projekt stałej organizacji ruchu - wprowadzenie znaków strefy ruchu na terenie Ośrodka Sportów Wodnych w Czaplinku		
Projekt Stałej Organizacji Ruchu		skala 1:500	nr projektu 1
Opracowała	Aleksandra Borkowska	podpis	data
		<i>Aleksandra Borkowska</i>	06.2026

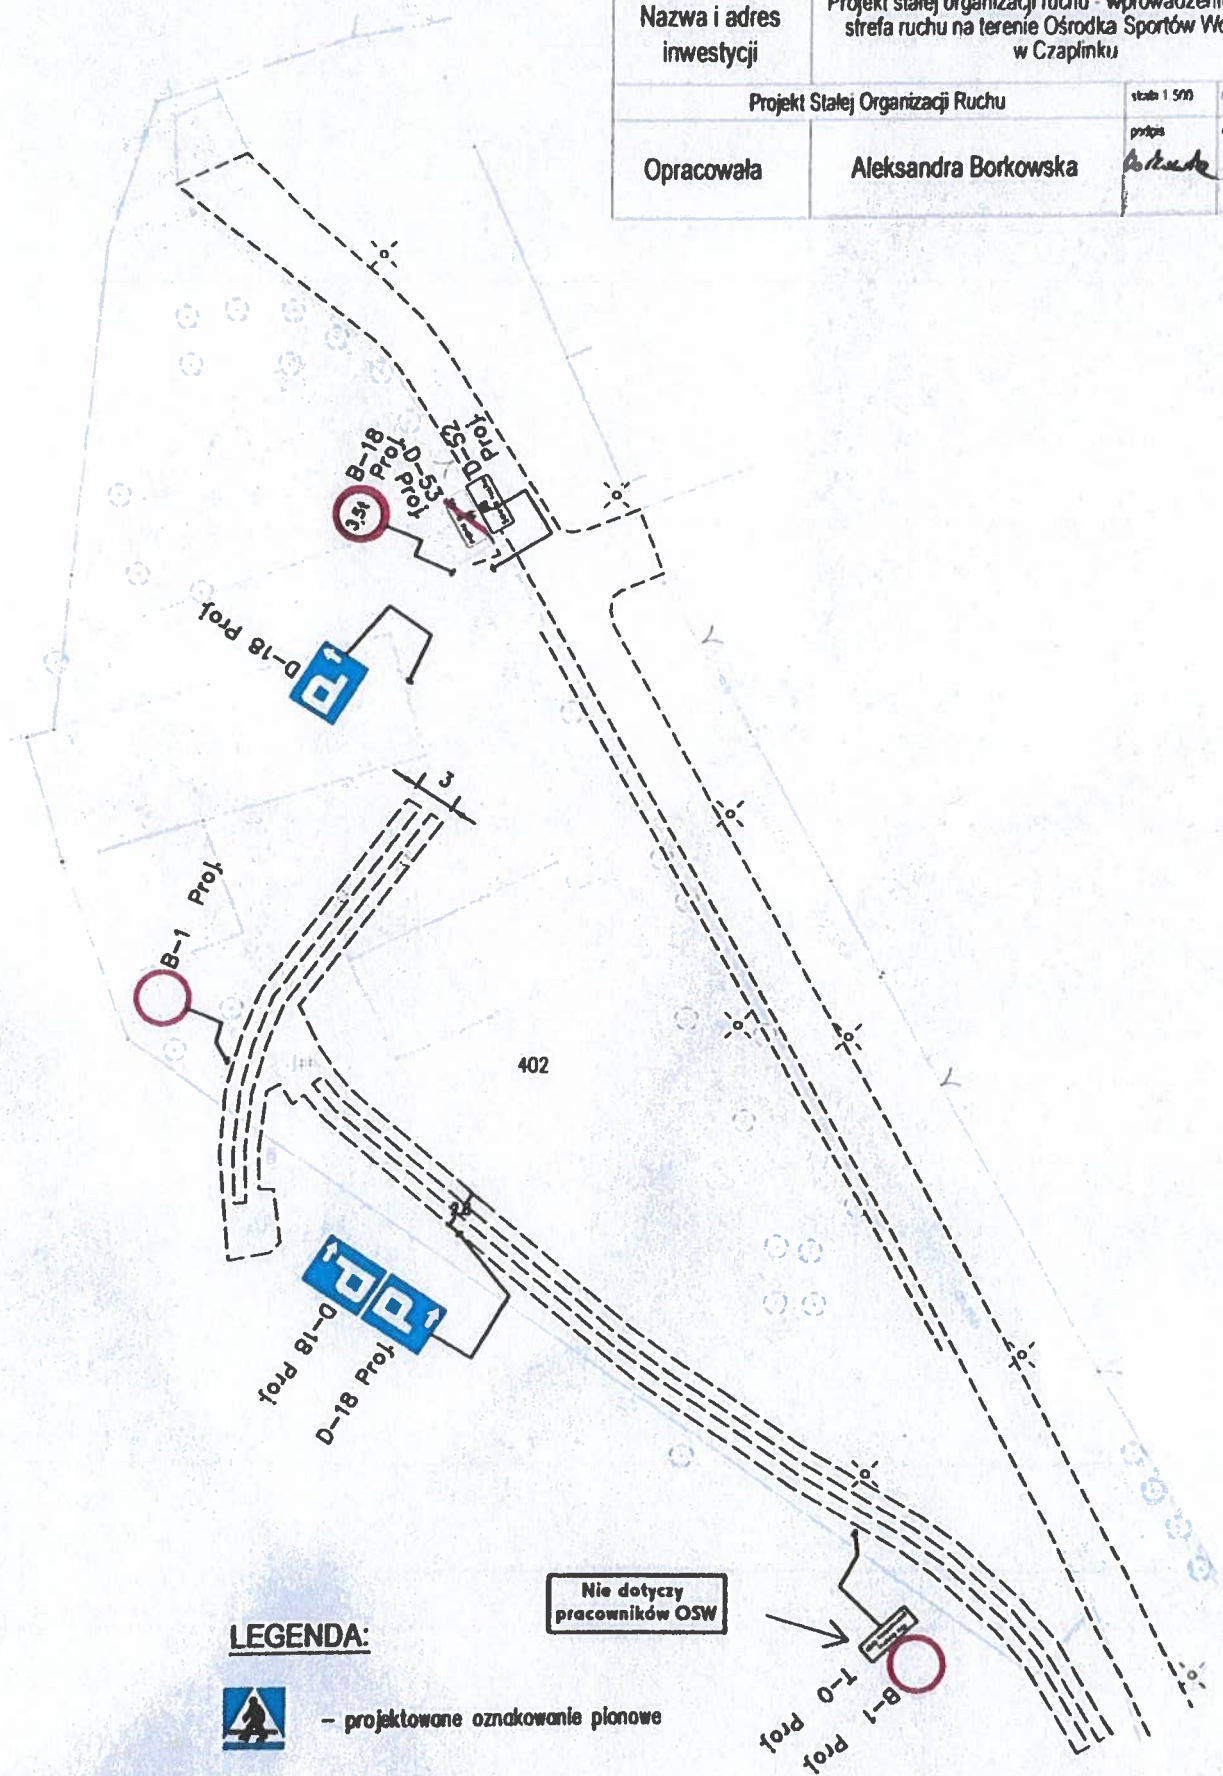

LEGENDA:



- projektowane oznakowanie pionowe

Nie dotyczy pracowników OSW

Burmistrz Czaplinka

Katarzyna Szlowska-Getka